


1. Bauabschnitt

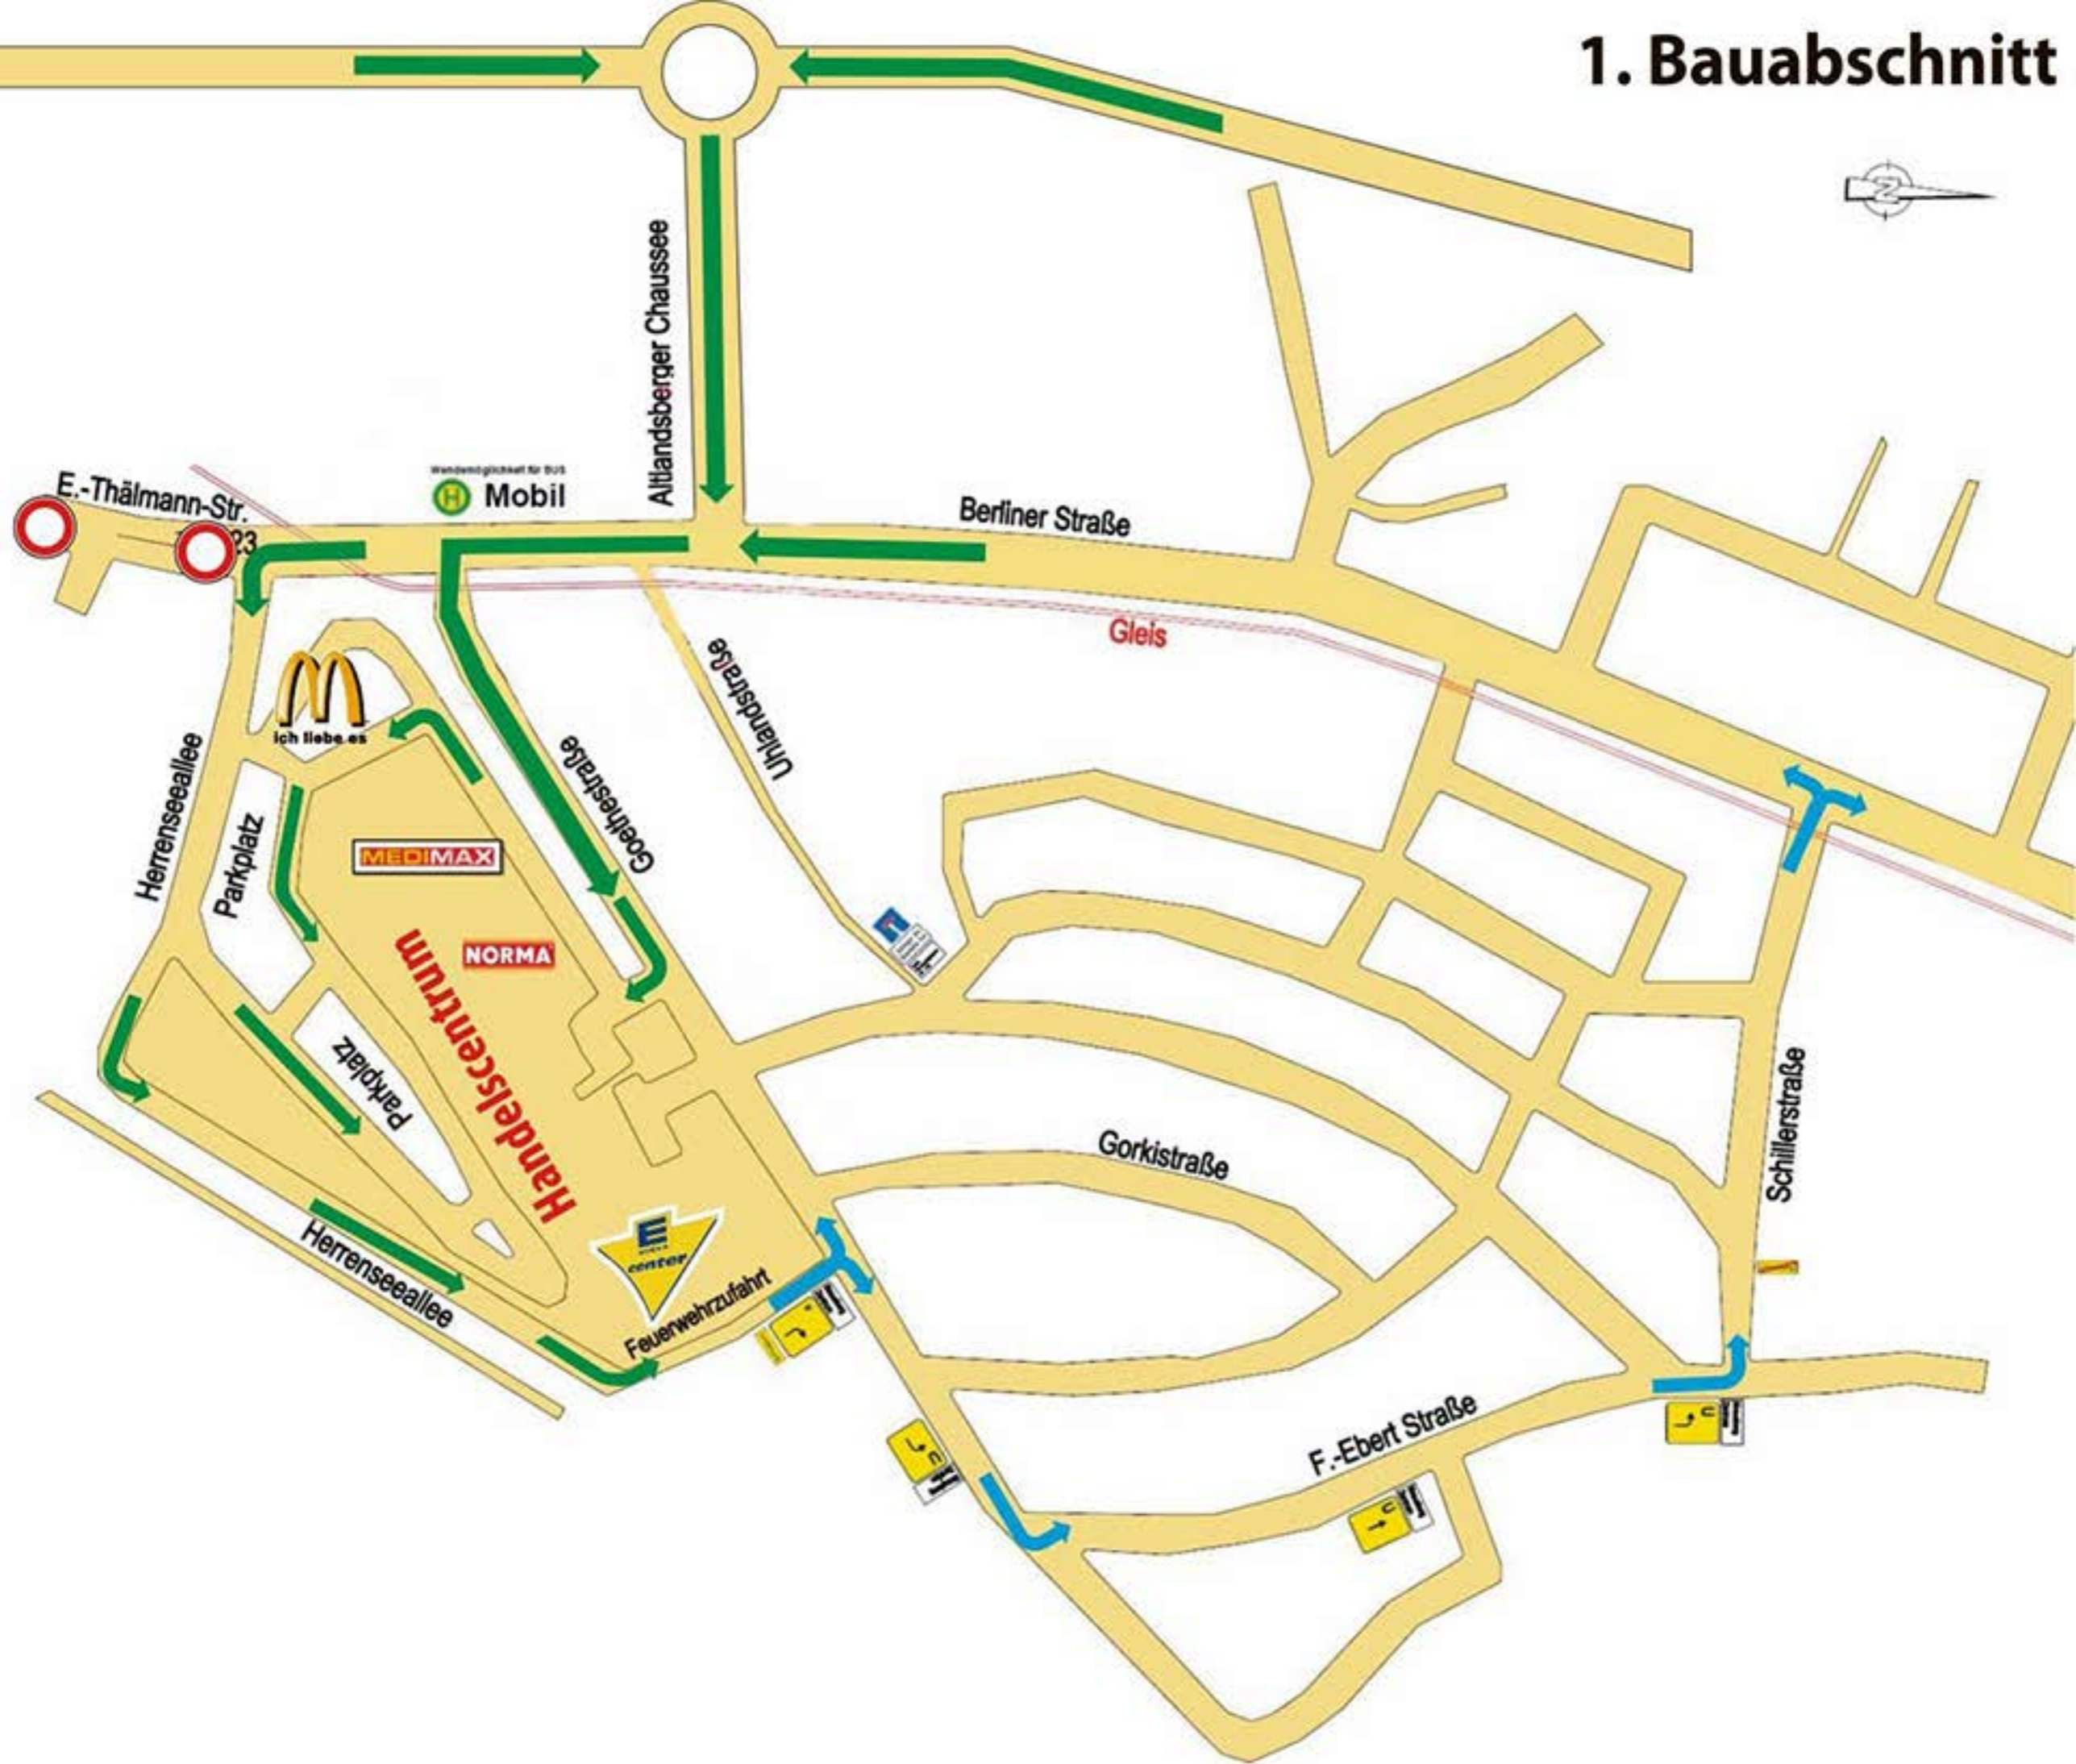

E.-Thälmann-Str.
23

Wendegleiche für Bus
Mobil

Altlandsberger Chaussee

Berliner Straße

Gleis

Ullandstraße

Goethestraße

Herrenseeallee

Parkplatz

MEDIMAX

NORMA

Handelszentrum

Parkplatz

Herrenseeallee

Feuerwehrezufahrt

Gorkistraße

F.-Ebert Straße

Schillerstraße