
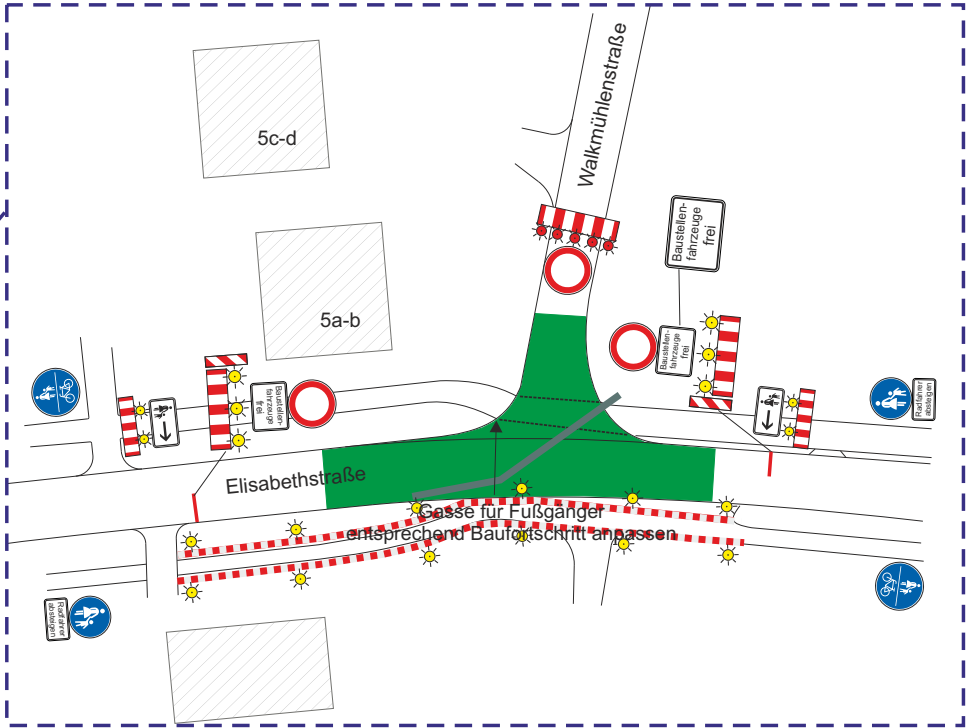


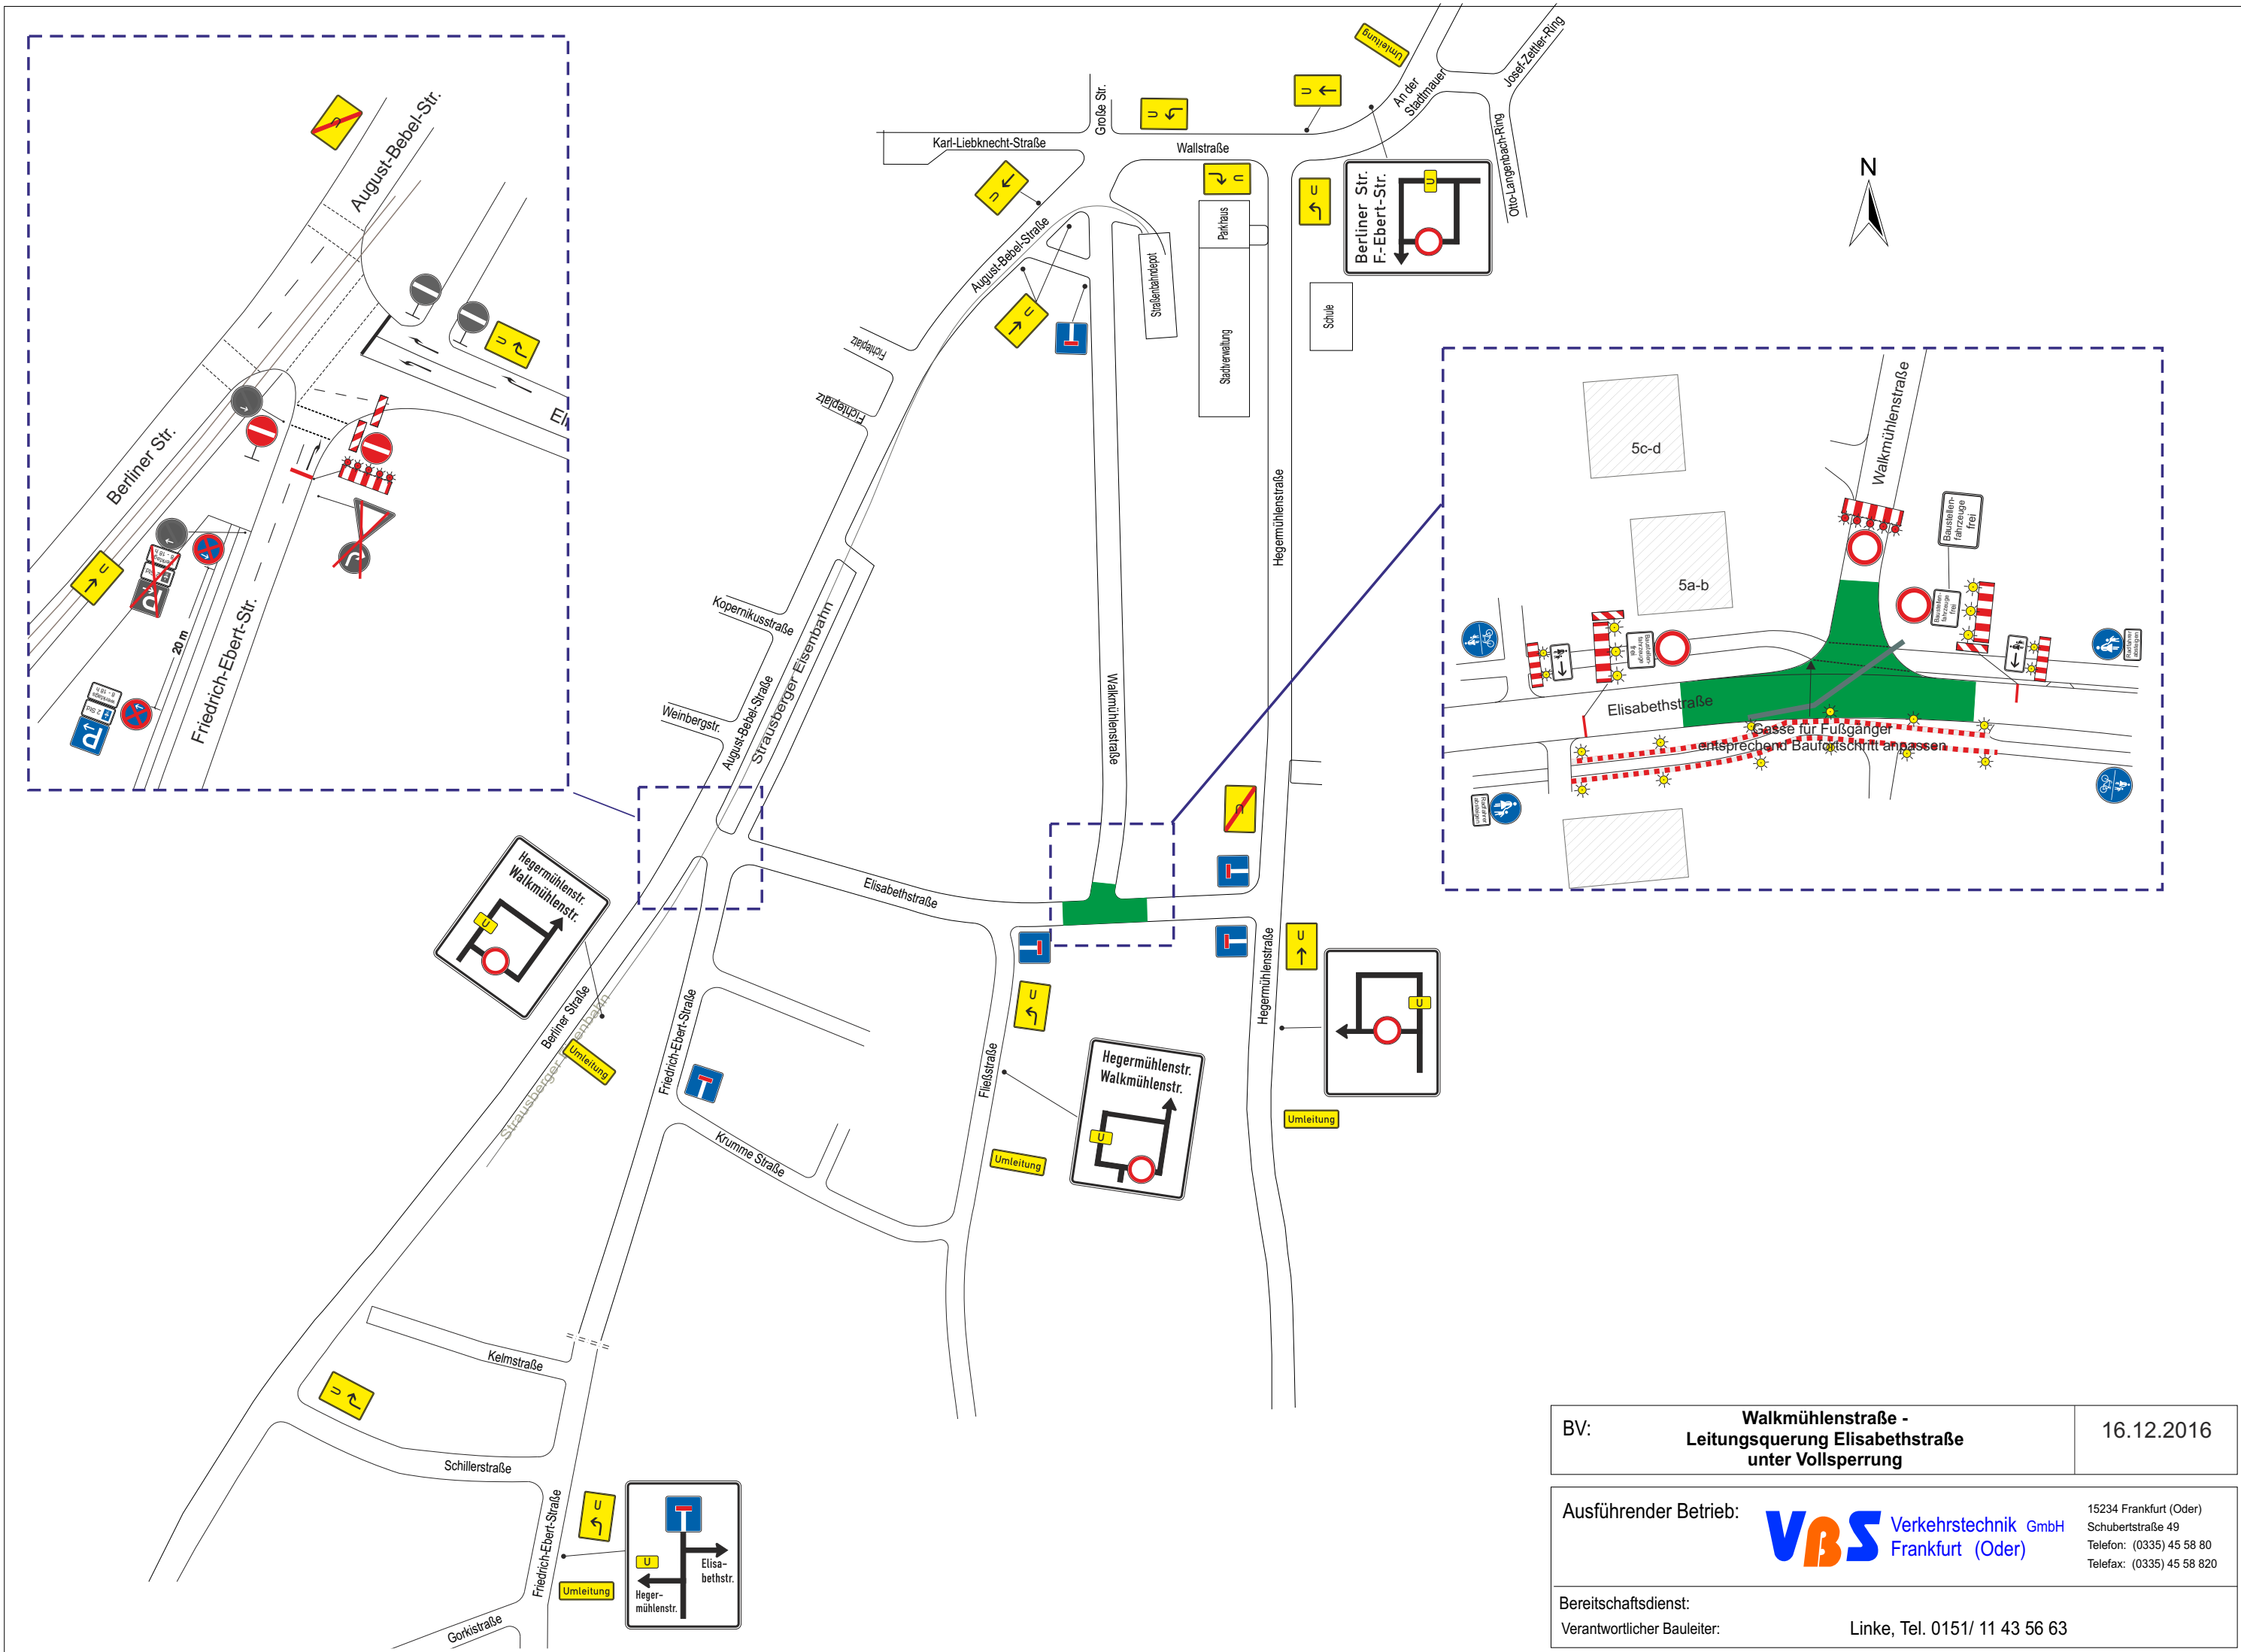

BV: Walkmühlenstraße - Leitungsquerung Elisabethstraße unter Vollsperrung		16.12.2016
Ausführender Betrieb: VBS Verkehrstechnik GmbH Frankfurt (Oder)		15234 Frankfurt (Oder) Schubertstraße 49 Telefon: (0335) 45 58 80 Telefax: (0335) 45 58 820
Bereitschaftsdienst: Verantwortlicher Bauleiter:		Linke, Tel. 0151/ 11 43 56 63